Kadastrale kaart van Narcissenstraat 71A, 3073CL Rotterdam

Referentie: 6af22594cb78ec3aa27d1d0d

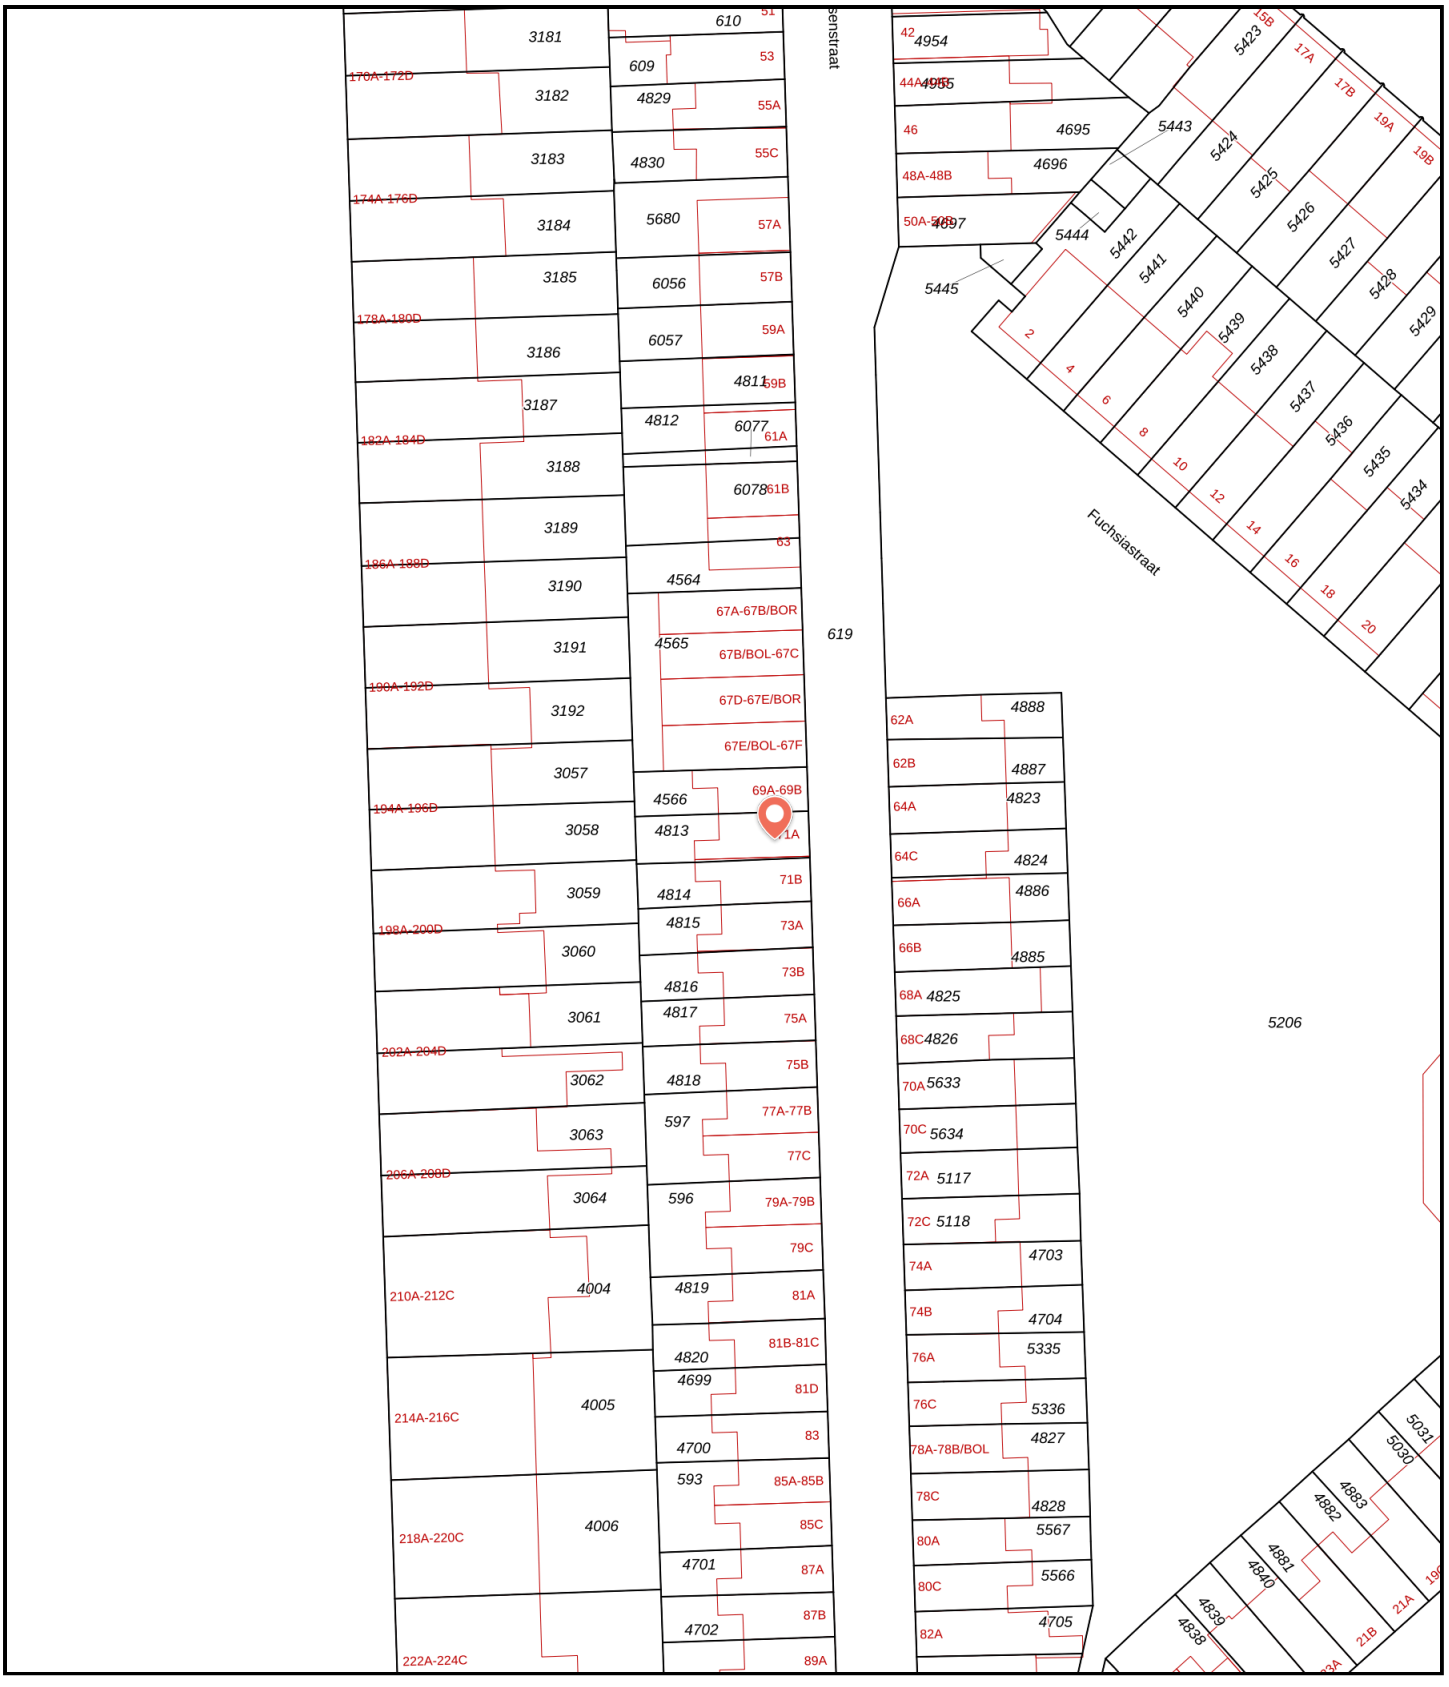

4813	Perceelnummer	Kadstrale gemeente:	Charlois
71A	Huisnummer	Gemeentecode:	CLS00
	Vastgestelde kadastrale grens	Sectie:	G
	Voorlopige kadastrale grens	Perceelnummer:	4813
	Administratieve kadastrale grens	Perceelgrootte (m2):	77
	Bebouwing		

Deze kaart is noordgericht. Aan deze kaart kunnen geen betrouwbare maten worden ontleend. Adresgegevens zijn niet afkomstig van het Kadaster maar automatisch gekoppeld. Kadastrale gegevens worden door het Kadaster beschikbaar gesteld onder de "Geo Gedeeld licentie". De dienst voor het Kadaster en de openbare registers behoudt zich de intellectuele eigendomsrechten voor, waaronder het auteursrecht en het databankenrecht. **Dit document is gegenereerd op 09-11-2026 om 20:57.**